


# NYTT KREMATORIUM



# KVALITET

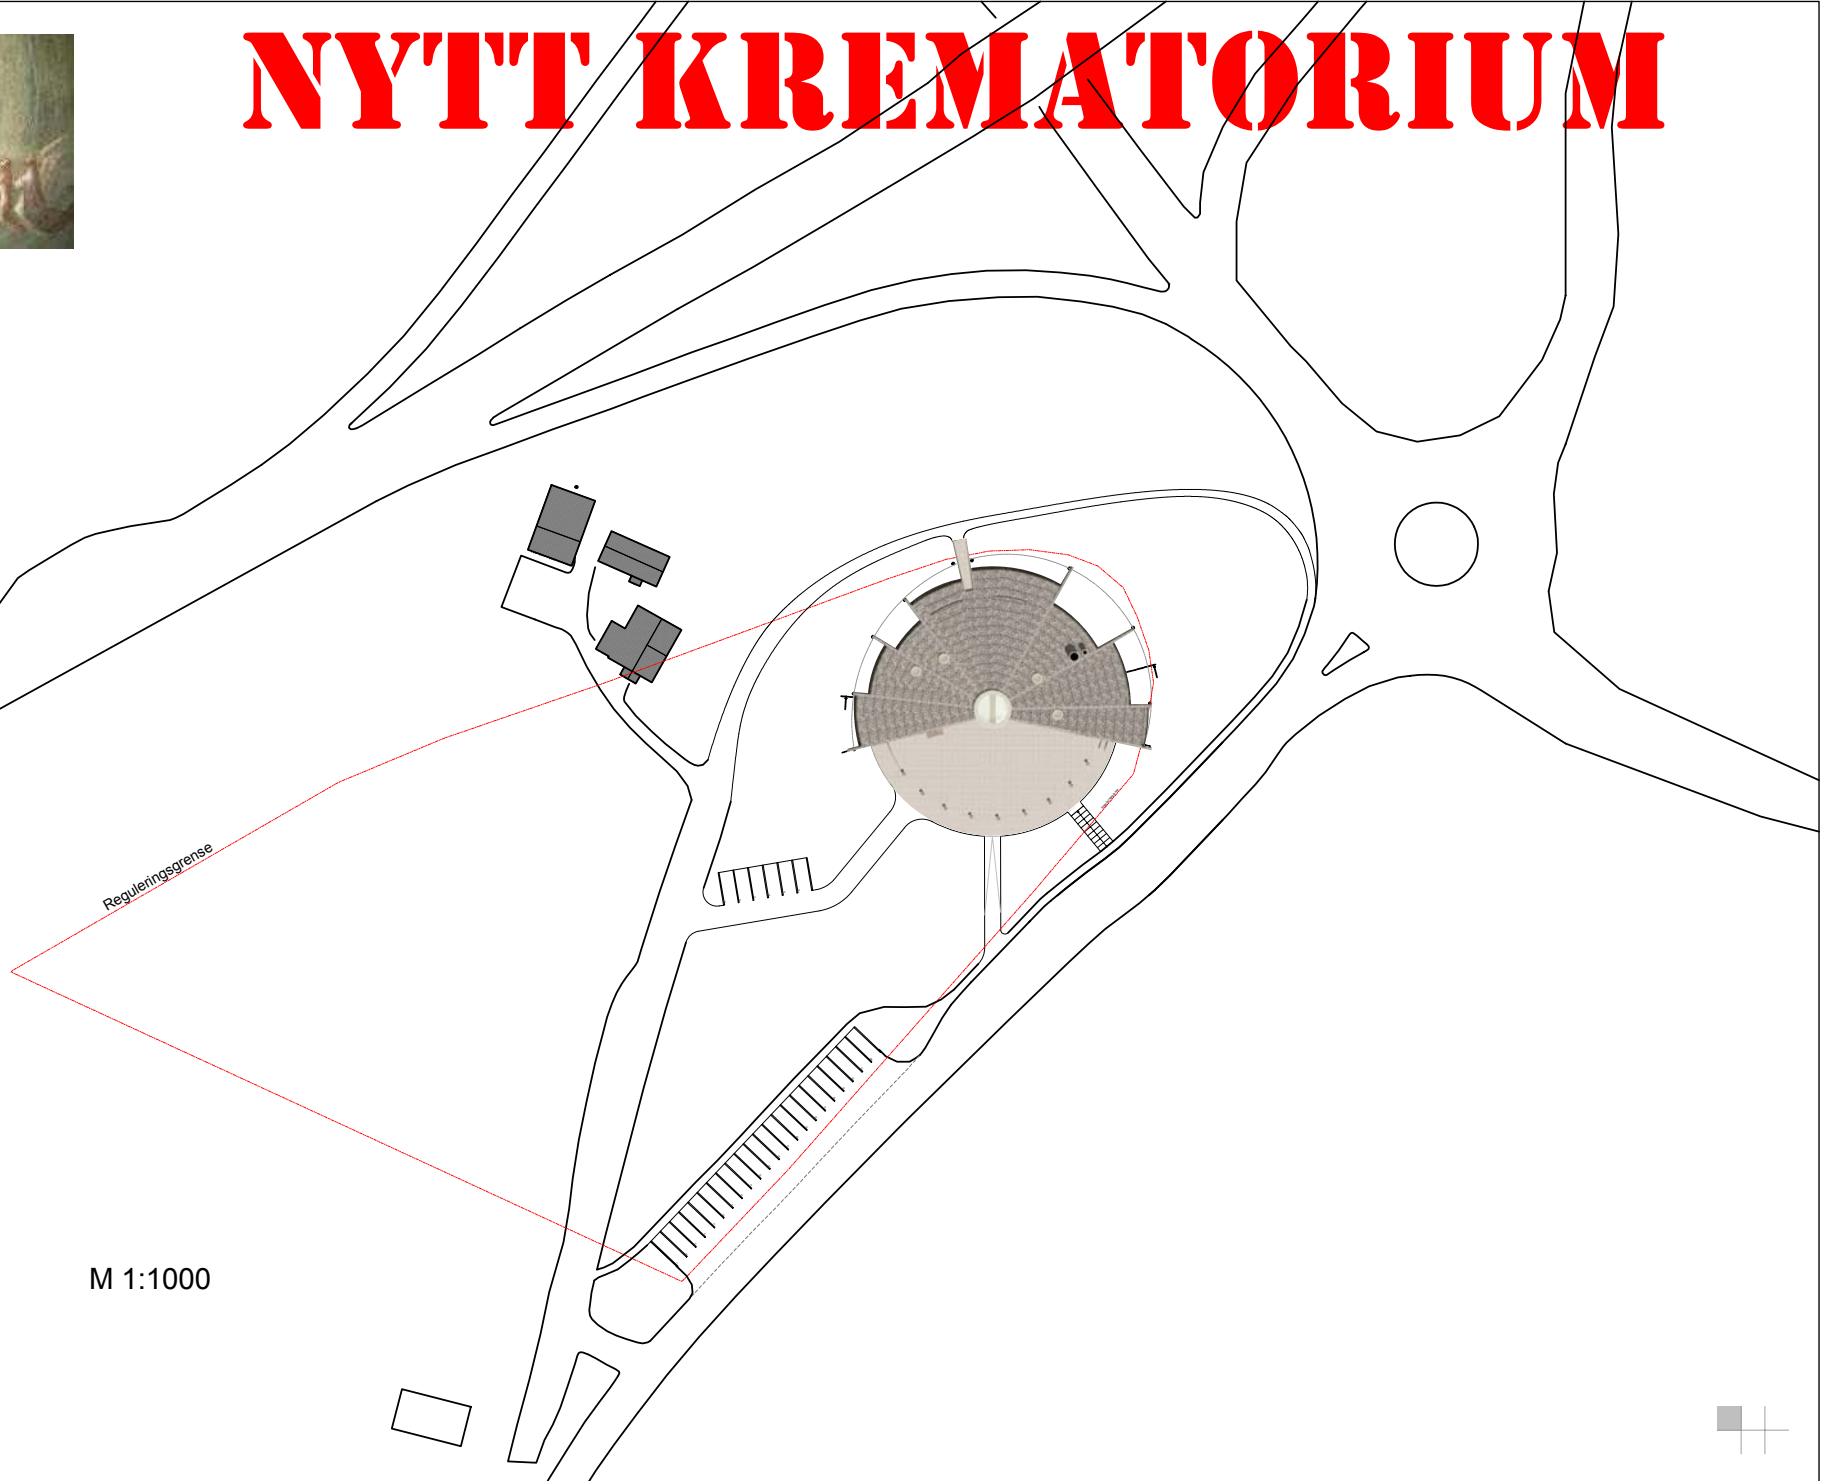


M 1:1000



# FOR VESTFOLD OG TELEMARK





Montasje om dagen

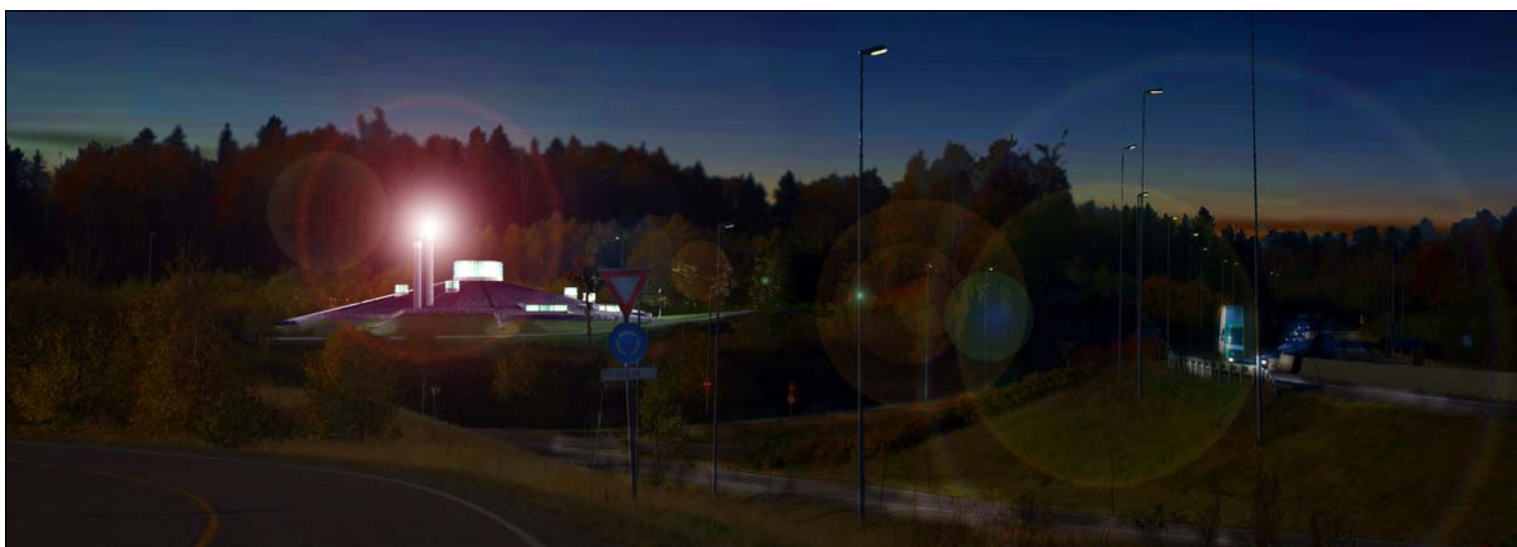

Montasje om natten



# FEVANG I SANDEFJORD

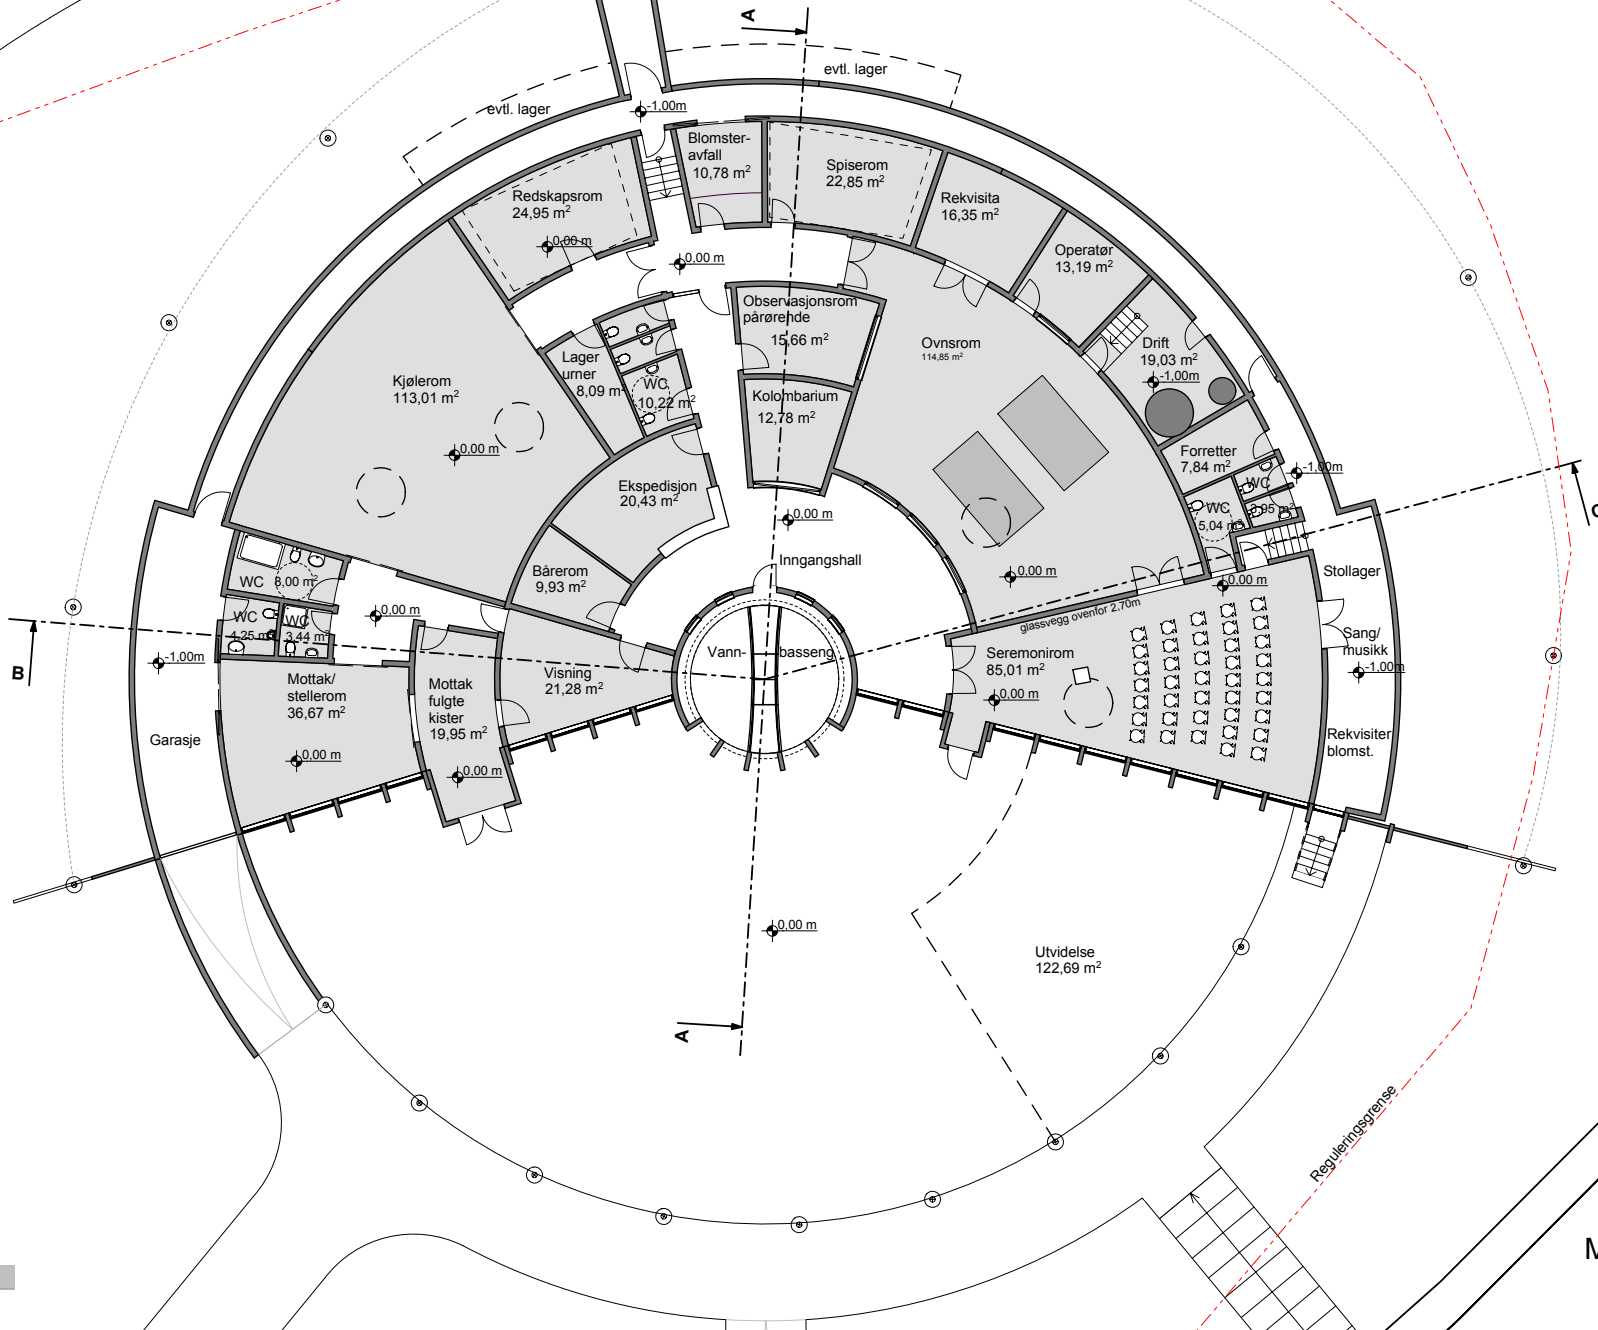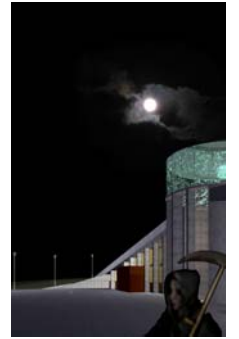


# DRAMAUMI

# DRADUM



Fasade mot syd

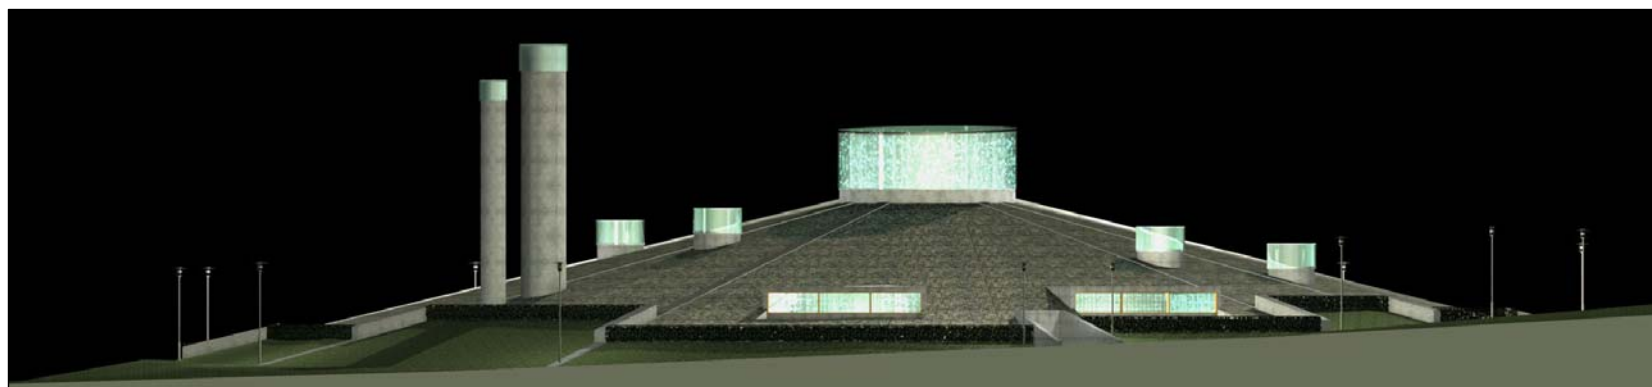

Fasade mot nord



# ÅPEN PLAN OG








- 01**  
**Snitt A-A**  
 gjennom (v til h)  
 -rundgang  
 -spiserom  
 -gang  
 -observasjon  
 -kolonbarium  
 -inngangshall  
 -tårn
- 02**  
**Snitt B-C**  
 gjennom (v til h)  
 -rundgang  
 -WC sjåførar  
 -WC dusj ansatte  
 -gang  
 -stellerom  
 -mottak/ visning  
 -tårn  
 -inngangshall  
 -ovnsrom  
 -HC WC  
 -trapp til stollager etc.


01

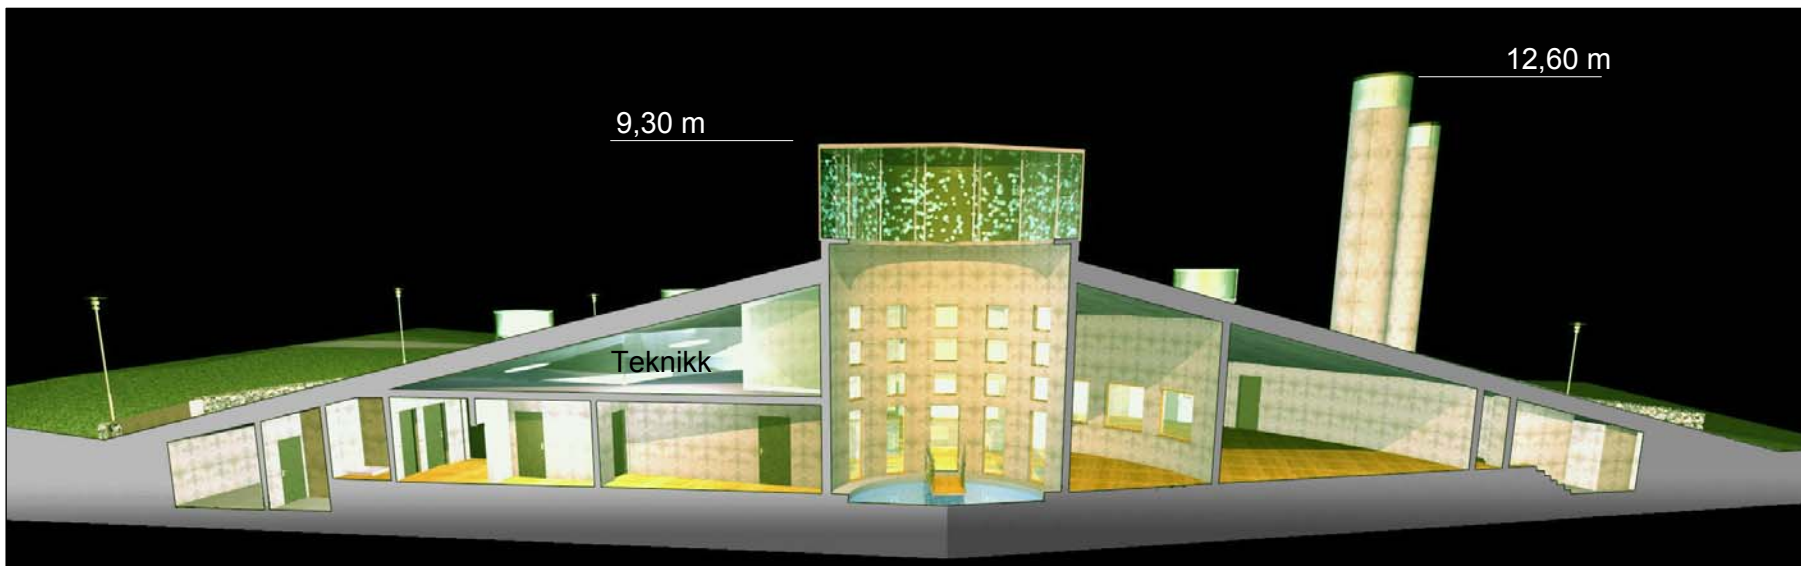


02

# DESIGNKONKURRANSE




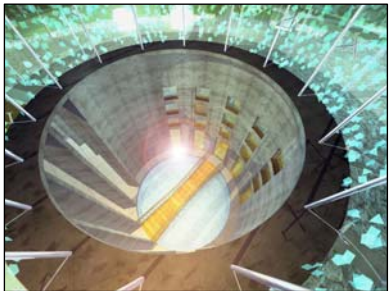


01

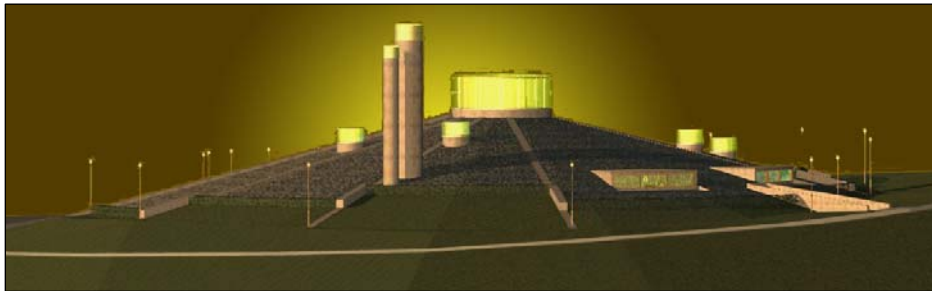

02

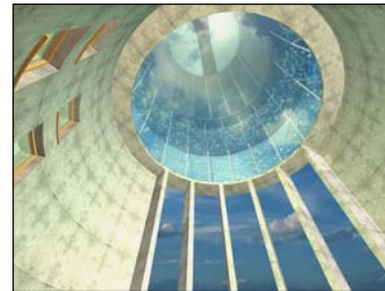

03

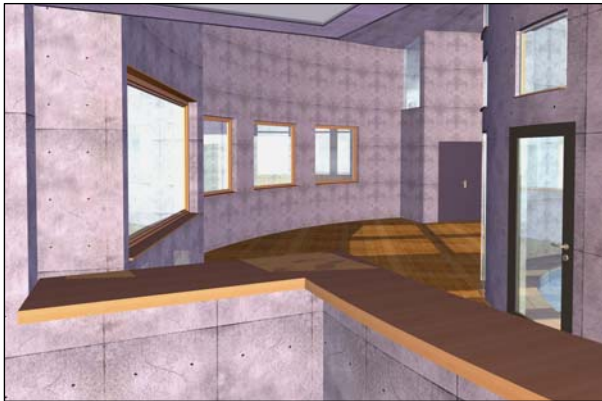

04



05

- 01 Blikk ned i tårnet
- 02 Bakfasade
- 03 Blikk opp i tårnet
- 04 Innganghall I
- 05 Innganghall II
- 06 Fra syd-vest
- 07 Blikk mot syd



06



07

# KVALIFIKASJON



# JANUAR 2008

